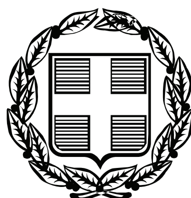


ΕΦΗΜΕΡΙΣ ΤΗΣ ΚΥΒΕΡΝΗΣΕΩΣ

ΤΗΣ ΕΛΛΗΝΙΚΗΣ ΔΗΜΟΚΡΑΤΙΑΣ

ΤΕΥΧΟΣ ΤΕΤΑΡΤΟ **Αρ. Φύλλου 600**

22 Νοεμβρίου 2007

ΠΕΡΙΕΧΟΜΕΝΑ

ΑΠΟΦΑΣΕΙΣ

ΑΠΟΦΑΣΕΙΣ

Αριθμ. 16837 (1)

Καθορισμός οριογραμμών αιγιαλού - παραλίας του ν. 2971/2001 στη θέση «ΕΞΩ ΝΥΜΦΗ» του Δ. Δ. Κότρωνα του Δήμου Ανατ. Μάνης του Νομού Λακωνίας (έμπροσθεν φερόμενης ιδιοκτησίας Ζωής και Γεωργίας Κουφογιάννη).

Ο ΓΕΝΙΚΟΣ ΓΡΑΜΜΑΤΕΑΣ ΠΕΡΙΦΕΡΕΙΑΣ ΠΕΛΟΠΟΝΝΗΣΟΥ

Έχοντας υπόψη:

1. Τις διατάξεις του ν. 2971/2001 (ΦΕΚ285/τ.Α΄/19.12.2001) «Περί αιγιαλού και παραλίας».

2. Τις διατάξεις του ν.δ. 439/1970 «Περί συμπληρώσεως των διατάξεων περί αιγιαλού».

3. Τις διατάξεις του ν. 3200/1955 «Περί διοικητικής αποκέντρωσης «όπως αυτές τροποποιήθηκαν και ισχύουν σήμερα με τα ν.δ. 532/1970, β.δ. 704/1970, β.δ. 705/1970, β.δ. 192/1972, π.δ. 71/1984, π.δ. 347/1986, ν. 2026/1992 και π.δ. 97/1993.

4. Τις διατάξεις του άρθρου 19 παρ. 5 του ν. 2344/1995, του άρθρου 52 παρ. 6 ν. 2218/l994, του άρθ. 4 παρ. 7 του ν. 2240/1994, δυνάμει των οποίων αρμόδιότητες του Υπουργείου Οικονομικών, που είχαν μεταβιβασθεί στους Νομάρχες, ανήκουν στον Περιφ/κό Δ/ντή, σε συνδυασμό με αυτές του άρθρου 14 παρ. 2 του ν. 2399/1996, με τις οποίες προβλέπεται η κατάργηση των θέσεων των Περιφ/κών Δ/ντών, οι αρμοδιότητες πλέον του οποίου περιήλθαν στο Γενικό Γραμματέα της Περφέρειας και ασκούνται από τον Αναπληρωτή Περιφ/κό Δ/ντή.

5. Τις διατάξεις του τετάρτου εδαφίου της παρ. 2 του άρθ. 1 και της παρ. 6 του ίδιου άρθρου του ν. 2503/1997 «Διοίκηση, Οργάνωση, Στελέχωση της Περιφέρειας, Ρύθμιση θεμάτων για την Τοπική Αυτοδιοίκηση και άλλες διατάξεις» (ΦΕΚ 107Α΄), σύμφωνα με τις οποίες οι Περιφερειακές Υπηρεσίες του Υπουργείου Οικονομικών, που συγκροτούσαν την Περιφερειακή Διοίκηση του Νομού της Νομαρχίας, δεν υπήχθησαν στην ενιαία οργανική μονάδα της Περιφέρειας, ούτε καταργήθηκαν, αλλά αποτελούν από 1.9.97, Υπηρεσίες του Υπουργείου Οικονομικών.

6. Το υπ' αριθμ. 28979/31.7.1997 έγγραφο του Υπουργείου Εσωτερικών, Δημ. Διοίκησης και Αποκέντρωσης, σύμφωνα με το οποίο οι αρμοδιότητες του Γενικού, Γραμματέα της Περιφέρειας σε θέματα Υπηρεσιών του Υπουργείου Οικονομικών, μεταφέρονται από 1.9.1997 στον Υπουργό των Οικονομικών.

7. Την υπ' αριθμ. 14650/Δ10685/17.3.2004 (ΦΕΚ 519Β΄/ 17.3.2004) κοινή απόφαση του Πρωθυπουργού και του Υπουργού Οικονομικών, «περί καθορισμού αρμοδιοτήτων των Υφυπουργών Οικ/μίας και Οικ/κών», όπως τροποποιήθηκε με τις υπ' αριθμ. 37930/ΔΙΟΕ1264/14.10.2005 (ΦΕΚ Β΄ 1432) και 5733/ΔΙΟΕ 179/9.2.2006 (ΦΕΚ 204/ 13.2.2006, τ. Β΄) όμοιές της.

8. Την διάταξη του άρθ. 46 παρ. 21 του ν. 3220/2004 (ΦΕΚ 15/28.1.2004)» Μέτρα Αναπτυξιακής και Κοινωνικής Πολιτικής-αντικειμενικοποίηση του φορολογικού ελέγχου και άλλες διατάξεις».

9. Την υπ' αριθμ. 1030067/796/Α0006/7.4.2004 Εγκύκλιο του Υπουργείου Οικ/μίας και Οικ/κών Δ/νση Οργάνωσης.

10. Την από 21.2.2007 έκθεση της Επιτροπής καθορισμού οριογραμμών αιγιαλού-παραλίας στη θέση «ΕΞΩ ΝΥΜΦΗ» του Δ.Δ. Κότρωνα του Δήμου Ανατ. Μάνης του Νομού Λακωνίας και το από Δεκέμβριο 2006 τοπογραφικό διάγραμμα του Τοπ. - Μηχ/κού Ιωάννη Γιαξόγλου, σε κλίμακα 1:500, σε μία (1) πινακίδα, το οποίο έχει θεωρηθεί στις 21.2.2007 από την Τοπογράφο Μηχ/κό της Κτηματικής Υπηρεσίας Ν. Λακωνίας, Περδικογιάννη Ευφροσύνη.

11. Το υπ' αριθμ. 544.5/534/07/12.6.2007 έγγραφο του Γενικού Επιτελείου Ναυτικού, αποφασίζουμε:

Επικυρώνουμε την από 21.2.2007 έκθεση της Επιτροπής καθορισμού οριογραμμών αιγιαλού - παραλίας στη θέση «ΕΞΩ ΝΥΜΦΗ» του Δ.Δ. Κότρωνα του Δήμου Ανατ.

Μάνης του Νομού Λακωνίας και το από Δεκέμβριο 2006 τοπογραφικό διάγραμμα του Τοπ. Μηχ/κού Ιωάννη Γιαξόγλου, σε κλίμακα 1:500, σε μία (1) πινακίδα, το οποίο έχει θεωρηθεί στις 21.2.2007 από την Τοπογράφο Μηχ/κό της Κτηματικής Υπηρεσίας Ν. Λακωνίας, Περδικογιάννη Ευφροσύνη.

Στο παραπάνω διάγραμμα καθορίστηκε η οριογραμμή του αιγιαλού με κόκκινη συνεχή πολυγωνική γραμμή με στοιχεία 1 - 2 - ... 16.

Καθορίστηκε η οριογραμμή της παραλίας με κίτρινη συνεχή πολυγωνική γραμμή με στοιχεία 1΄ - 2΄ - ... - 16, της οποίας οι κορυφές εξασφαλίζονται με παράλληλη μετάθεση της κόκκινης πολυγωνικής γραμμής του αιγιαλού κατά δέκα (10) μέτρα.

Στη ζώνη της παραλίας δεν υπάρχουν κτίσματα.

Η απόφαση αυτή να δημοσιευθεί μαζί με την έκθεση της Επιτροπής και το τοπογραφικό διάγραμμα στην Εφημερίδα της Κυβερνήσεως.

Τρίπολη, 10 Οκτωβρίου 2007

Ο Γενικός Γραμματέας Περιφέρειας
ΝΙΚΟΛΑΟΣ ΑΓΓΕΛΟΠΟΥΛΟΣ

ΕΚΘΕΣΗ ΕΠΙΤΡΟΠΗΣ

Καθορισμός των ορίων αιγιαλού-παραλίας του ν. 2971/ 2001 στην περιοχή Έξω Νύμφι του Δ.Δ. Κότρωνα του Δήμου Αν. Μάνης του Ν. Λακωνίας, (έμπροσθεν της φερόμενης ιδιοκτησίας Ζωής και Γεωργίας Κουφογιάννη).

Οι κάτωθι υπογεγραμμένοι:

1) Βαβουγυιού Στυλιανή, Αναπλ. Προϊστάμενου της Κτηματικής Υπηρεσίας.

2) Περδικογιάννη Ευφροσύνη,Τοπ/φος Μηχ/κός, υπάλληλος της Κτηματικής Υπηρεσίας.

3) Καλλιανός Γεώργιος, Πλωτάρχης Λ.Σ. Υ/Χ Γυθείου.

4) Λιακάκος Δημήτριος, Πολ. Μηχ/κός, Διευθυντής της Δ/νσης Πολεοδομίας Χωρ/ξιας και Περ/ντος της Νομαρχιακής Αυτ/σης Λακωνίας (απών).

5) Κούνας Λυμπέριος, Πολ/κός Μηχ/κός, Προϊστάμενος της Δ/νσης ΠΕΧΩ Περιφέρειας Πελ/σου. (απών).

αποτελούντες την επιτροπή καθορισμού των ορίων αιγιαλού δυνάμει του άρθρου 3 παρ. 1 του ν. 2971/2001 όπως έχουν οριστεί με την υπ' αριθμ. 21296/18.12.2006 απόφαση της Γενικής Γραμματέως της Περιφέρειας Πελ/σου.

Έχοντας υπ' όψιν:

1) Την από 23.1.2007 αίτηση της Ζωής Κουφογιάννη για τον καθορισμό αιγιαλού-παραλίας στη συγκεκριμένη θέση.

2) Το από Δεκέμβριο 2006 τοπογραφικό διάγραμμα του Τοπ/φου Μηχανικού Ιωάννη Γιαξόγλου,που έχει θεωρηθεί στις 21.2.2007, από την Τοπ/φο Μηχανικό της Κτηματικής Υπηρεσίας Ν. Λακωνίας Περδικογιάννη Ευφροσύνη.

3) Τις διατάξεις του ν. 2971/2001 και την σχετική δικαστική και διοικητική Νομολογία.

4) Τα στοιχεία καθορισμού αιγιαλού και παραλίας που προβλέπονται από το άρθρο 9 του ν. 2971/2001 και ειδικότερα:

α. Τη γεωμορφολογία του εδάφους για την οποία αναλυτικά αναφέρεται ότι:

1) Η μορφολογία της ακτής συνίσταται από:

i) Βραχώδη πρανή με μεγάλες κλίσεις

2) Της ακτής συνέχονται εκτάσεις:

i) Ημιορεινές

ii) Με έδαφος βραχώδες

iii) Εκτός οικισμού

iv) Δομημένες με αραιή δόμηση

v) Με χρήση εξοχική κατοικία

3) Το φυσικό όριο βλάστησης συνίσταται από:

Φυσική θαμνώδη βλάστηση

β. Το γεγονός ότι στην περιοχή δεν εντοπίστηκαν παράκτιοι φυσικοί πόροι.

γ. Τα πορίσματα από την εκτίμηση των μετεωρολογικών στοιχείων της περιοχής, ήτοι το γεγονός ότι η περιοχή προσβάλεται από νότιους ισχυρούς ανέμους εντάσεως 7-8 μπωφόρ.

δ. Τη μορφολογία του πυθμένα ο οποίος συνίσταται από βραχώδη σύσταση με έντονες κλίσεις με μεγάλα βάθη κοντά στην ακτή.

ε. Τον τομέα ανάπτυξης κυματισμού σε σχέση με το μέτωπο της ακτής.

στ. Την μη ύπαρξη τεχνικών έργων που νομίμως υφίστανται.

ζ. Την μη ύπαρξη εγκεκριμένων χωροταξικών κατευθύνσεων και χρήσεων γης που επηρεάζουν την παράκτια ζώνη.

η. Την μη ύπαρξη δημόσιων κτημάτων σε άμεση γειτνίαση με την υπό καθορισμό περιοχή.

θ. Το ότι δεν υφίσταται Κτηματολόγιο.

ι. Την μη ύπαρξη ευπαθών οικοσυστημάτων και προστατευόμενων περιοχών, αποφασίζει:

Καθορίζει την οριογραμμή του αιγιαλού με κόκκινη συνεχή πολυγωνική γραμμή με τα στοιχεία 1 - 2 - ... 16.


Καθορίζει την οριογραμμή της παραλίας δια συνεχούς κίτρινης πολυγωνικής γραμμής με τα στοιχεία 1΄ - 2΄ - ... - 16΄ της οποίας οι κορυφές εξασφαλίζονται δια παραλλήλου μεταθέσεως της ερυθράς πολυγωνικής γραμμής του αιγιαλού κατά δέκα (10) μέτρα.

Στη ζώνη της παραλίας δεν υπάρχουν κτίσματα

Σπάρτη, 21 Φεβρουαρίου 2007

Η Επιτροπή

ΣΤΥΛΙΑΝΗ ΒΑΒΟΥΓΥΙΟΥ
ΕΥΦΡΟΣΥΝΗ ΠΕΡΔΙΚΟΓΙΑΝΝΗ
ΓΕΩΡΓΙΟΣ ΚΑΛΛΙΑΝΟΣ

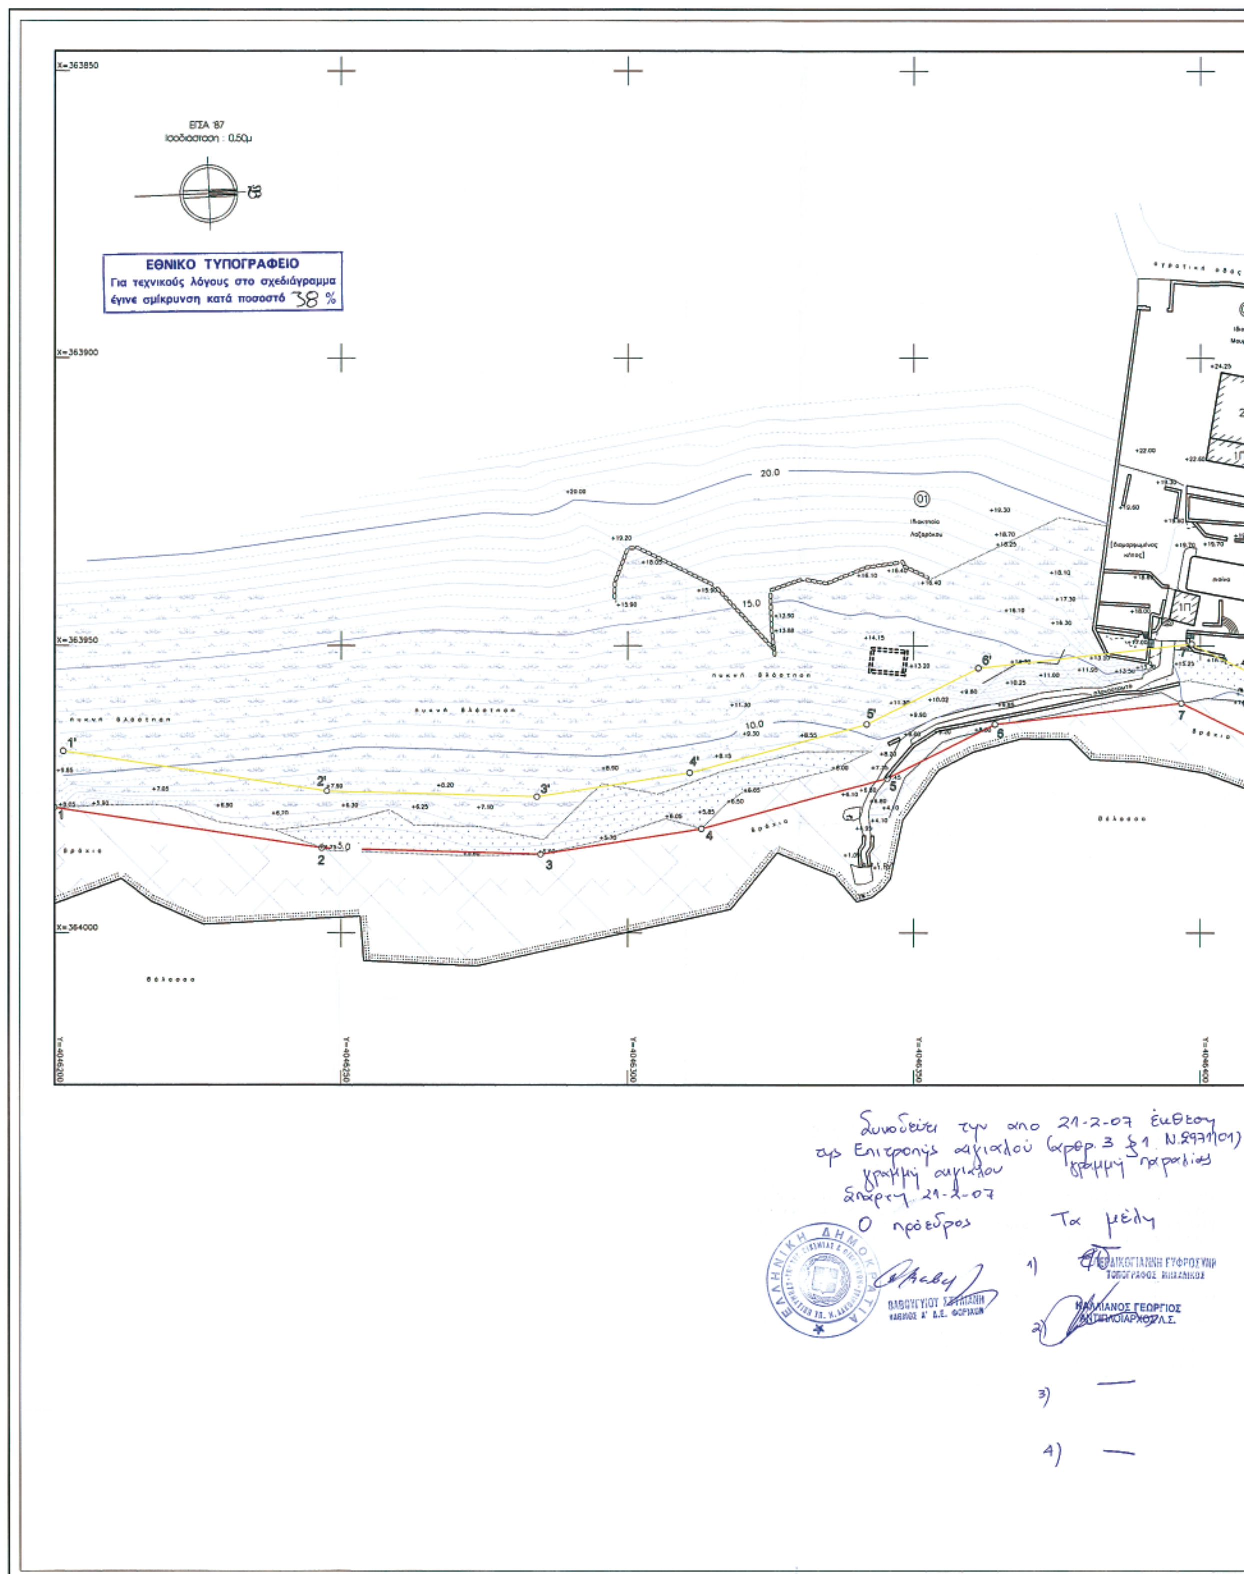
X=363850
ΕΓΣΑ '87
Ισοδιάσταση : 0.50μ
ΕΘΝΙΚΟ ΤΥΠΟΓΡΑΦΕΙΟ
Για τεχνικούς λόγους στο σχεδιάγραμμα
έγινε σμίκρυνση κατά ποσοστό 38 %
X=363900
20.0
15.0
10.0
πυκνή βλάστηση
X=363950
X=364000
θάλασσα
βράχια
Y=4046200
Y=4046250
Y=4046300
Y=4046350
Y=4046400
1'
2'
3'
4'
5'
6'
1
2
3
4
5
6
7
Συνοδεύει την από 21-2-07 έκθεση
της Επιτροπής αιγιαλού (άρθρ. 3 §1 Ν.2971/01)
γραμμή αιγιαλού
γραμμή παραλίας
Σπάρτη 21-2-07
Ο πρόεδρος
Τα μέλη
ΒΑΒΟΥΓΥΙΟΥ ΣΤΡΑΤΙΑΝΗ
ΠΑΡΕΔΡΟΣ Α' Δ.Ε. ΦΟΡΙΧΩΝ
1) ΓΕΡΑΙΚΟΓΙΑΝΝΗ ΕΥΦΡΟΣΥΝΗ
ΤΟΠΟΓΡΑΦΟΣ ΜΗΧΑΝΙΚΟΣ
2) ΚΑΛΛΙΑΝΟΣ ΓΕΩΡΓΙΟΣ
ΑΝΤΙΠΛΟΙΑΡΧΟΣ Λ.Σ.
3) —
4) —

02 Ιδιοκτησία Μουρούδου

03 Ιδιοκτησία Ζωής & Γεωργίας Κουφογιάννη

04 Ιδιοκτησία Εκκλησίας

05 Ιδιοκτησία Γεωργίου Στεφανή

06 Ιδιοκτησία Δουρεκά

πυκνή βλάστηση

ελιές


θάλασσα


Y=4046450


Y=4046500

ΣΥΝ/ΝΕΣ ΚΟΡΥΦΩΝ ΓΡΑΜΜΗΣ ΑΙΓΙΑΛΟΥ (ΕΓΣΑ 87)			
ΚΟΡΥΦΕΣ	X	Y	ΠΛΕΥΡΕΣ
1	363978.172	4046200.000	10.00
2	363985.217	4046246.559	47.09
3	363986.307	4046284.787	38.24
4	363981.866	4046312.763	28.33
5	363973.053	4046345.395	33.80
6	363963.652	4046364.158	20.99
7	363959.981	4046396.657	32.71
8	363977.942	4046433.079	40.61
9	363980.920	4046458.186	25.28
10	363973.515	4046503.828	46.24
11	363973.561	4046525.674	21.85
12	363973.596	4046554.269	28.60
13	363981.453	4046567.135	15.08
14	363982.870	4046597.978	30.88
15	363972.266	4046635.909	39.39
16	363962.962	4046717.828	82.45

ΣΥΝ/ΝΕΣ ΚΟΡΥΦΩΝ ΓΡΑΜΜΗΣ ΠΑΡΑΛΙΑΣ (ΕΓΣΑ 87)			
ΚΟΡΥΦΕΣ	X	Y	ΠΛΕΥΡΕΣ
1'	363968.284	4046201.496	46.48
2'	363975.238	4046247.453	36.70
3'	363976.284	4046284.140	26.86
4'	363972.073	4046310.670	32.26
5'	363963.661	4046341.816	21.76
6'	363953.914	4046361.269	37.42
7'	363949.715	4046398.450	41.83
8'	363968.214	4046435.962	22.16
9'	363970.824	4046457.970	45.65
10'	363963.513	4046503.033	22.66
11'	363963.561	4046525.695	31.39
12'	363963.599	4046557.087	15.32
13'	363971.581	4046570.157	26.70
14'	363972.807	4046596.832	38.58
15'	363962.420	4046633.986	83.25
16'	363953.026	4046716.700	10.00

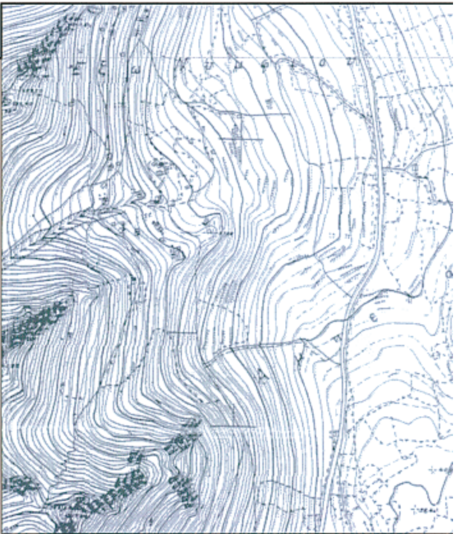

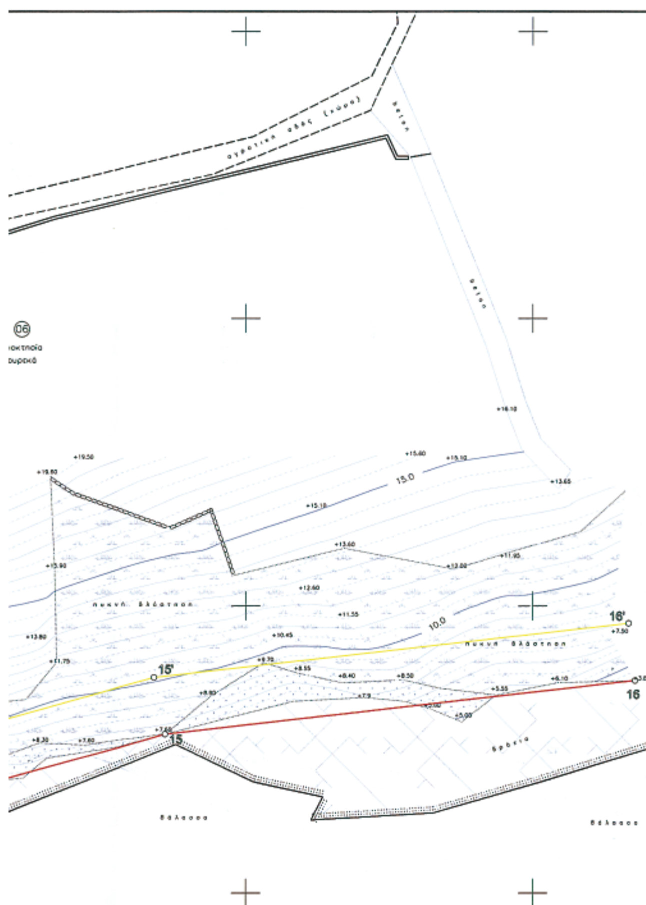

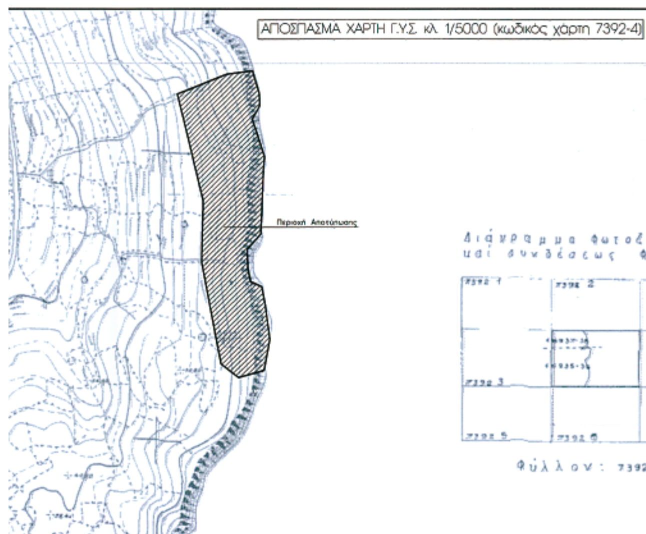

ΚΤΗΜΑΤΟΛΟΓΙΚΟΣ ΠΙΝΑΚΑΣ

ΑΡΙΘΜΟΣ ΙΔΙΟΚΤΗΣΙΑΣ	ΟΝΟΜΑΤΕΠΩΝΥΜΟ ΙΔΙΟΚΤΗΤΗ	ΔΙΕΥΘΥΝΣΗ
01	ΛΑΖΑΡΑΚΟΣ	–
02	ΜΑΥΡΟΔΑΚΟΣ	–
03	ΖΩΗ & ΓΕΩΡΓΙΑ ΚΟΥΦΟΓΙΑΝΝΗ	ΑΘΗΝΑ
04	ΕΚΚΛΗΣΙΑ	–
05	ΓΕΩΡΓΙΟΣ ΣΤΕΦΑΝΗΣ	ΑΘΗΝΑ
06	ΔΟΥΡΕΚΑΣ	–

ΠΑΡΑΤΗΡΗΣΕΙΣ

> Η αποτύπωση του αιγιαλού έγινε κατά το μήνα Δεκέμβριο του 2006.

> Η αποτύπωση πραγματοποιήθηκε με GPS–RTK διπλής συχνότητας, με τον σταθμό αναφοράς (base) τοποθετημένο στο τριγωνομετρικό σημείο της Γ.Υ.Σ. και με γεωδαιτικό σταθμό (total station) γωνιακής ακρίβειας 3''.

> Ως υψόμετρο αναφοράς χρησιμοποιήθηκε το υψόμετρο του τριγωνομετρικού σημείου εξάρτησης της ΓΥΣ (προβολή ΕΓΣΑ 87)

ΣΤΟΙΧΕΙΑ ΠΡΟΒΟΛΗΣ

Μέτρο γραμμικής παραμόρφωσης (K) στο κέντρο φύλλου : 0.999827952

Ε.Γ.Σ.Α. 87 (Ελληνικό Γεωδαιτικό Σύστημα Αναφοράς)

Ελλειψοειδές GRS 80 α=6378137 φ=1/298.2572236

Εγκάρσια Μερκατορική Προβολή

Κεντρικός Μεσημβρινός λο = 24 Κο = 0.9996

Στον Κεντρικό Μεσημβρινό Αναφοράς το χ = 500.000

ΥΠΟΜΝΗΜΑ

Άξονας Ιδιοκτησίας

Συρματόπλεγμα

Φρύδι Πρανούς

Φρύδι Βραχώδους πρανούς

Πόδι Πρανούς

Όριο βλάστησης

Ακτή

(03) Αριθμός Ιδιοκτησίας

Πυκνή θαμνώδης βλά[στηση]

Αραιή–χαμηλή βλάστη[ση]

Γραμμή Αιγιαλού

Γραμμή Παραλίας

ΚΟΡΥΦΕΣ ΠΟΛΥΓΩΝΟΜΕΤΡΙΚΟΥ ΔΙΚΤΥΟΥ

	X[μ]	Y[μ]	Z[μ]
Σ1	363893.400	4046427.926	26.62
Σ2	363896.736	4046448.642	26.16
Σ3	363979.566	4046338.820	6.16
Σ4	363993.351	4046340.984	0.42
Σ5	363957.435	4046406.813	15.20

γραφείο αρχιτεκτονικών & πολεοδομικών εφαρμογών

ΓΙΑΞΟΓΛΟΥ ΣΥΜΒΟΥΛΟΙ ΜΗΧΑΝΙΚΟΙ

ΓΙΩΡΓΟΣ ΓΙΑΞΟΓΛΟΥ αρχιτέκτονας μηχ. Ε.Μ.Π.
ΓΙΑΝΝΑ ΣΤΡΙΛΑΚΟΥ–ΓΙΑΞΟΓΛΟΥ αρχιτέκτονας μηχ. Ε.Μ.Π.
ΓΙΑΓΚΟΣ ΓΙΑΞΟΓΛΟΥ αγρ. τοπογράφος μηχ. Ε.Μ.Π.

Βρασίδου 71 * ΣΠΑΡΤΗ 23 100 * τηλ. 2731022188 / fax 2731024779

έργο	ΑΠΟΤΥΠΩΣΗ ΕΚΤΑΣΗΣ ΓΙΑ ΚΑΘΟΡΙΣΜΟ ΓΡΑΜΜΗΣ ΑΙΓΙΑΛΟΥ ΚΑΙ ΓΡΑΜΜΗΣ ΠΑΡΑΛΙΑΣ
ιδιοκτήτης	ΖΩΗ & ΓΕΩΡΓΙΑ ΚΟΥΦΟΓΙΑΝΝΗ
θέση	Ν. ΛΑΚΩΝΙΑΣ - Δ. ΑΝΑΝΑΤΟΛΙΚΗΣ ΜΑΝΗΣ Δ.Δ. ΚΟΤΡΩΝΑ - Περιοχή Έξω Νύμφι

αριθμός έργου : **Ε - 1212**

αριθμός σχεδίου : **Τ - 01b**

ΘΕΩΡΗΘΗΚΕ 21-2-07

ΕΛΛΗΝΙΚΗ ΔΗΜΟΚΡΑΤΙΑ

τίτλος σχεδίου : **ΤΟΠΟΓΡΑΦΙΚΟ ΔΙΑΓΡΑΜΜΑ**

κλίμακα : **1/500** ημερομηνία : **ΔΕΚ. 2006 - ΜΑΡΤ. 2007**

Ο ΜΗΧΑΝΙΚΟΣ	Ο ΤΕΧΝΙΚΟΣ ΥΠΑΛΛΗΛΟΣ
ΙΩΑΝΝΗΣ Γ. ΓΙΑΞΟΓΛΟΥ ΔΙΠΛ. ΑΓΡ. ΤΟΠΟΓΡΑΦΟΣ ΜΗΧΑΝΙΚΟΣ ΕΘΝΙΚΟΥ ΜΕΤΣΟΒΙΟΥ ΠΟΛΥΤΕΧΝΕΙΟΥ ΜΕΛΟΣ Τ.Ε.Ε. ΑΡΙΘΜΟΣ ΜΗΤΡΩΟΥ 84641 ΒΡΑΣΙΔΟΥ 71 - ΣΠΑΡΤΗ ☎ 27310-22188 ΑΦΜ: 104276060 ΔΟΥ: ΣΠΑΡΤΗΣ	

Αριθμ. 4543 (2)

Επικύρωση καθορισμού οριογραμμών υδατορέματος στη θέση «ΠΙΤΤΕΣ» νότια της ιδιοκτησίας των Μανουέλ Άλβες και Μαρίας Πεχλιβάνη στο Δ.Δ. Εξαμιλίων του Δήμου Κορίνθου του Νομού Κορινθίας.

Ο ΓΕΝΙΚΟΣ ΓΡΑΜΜΑΤΕΑΣ ΠΕΡΙΦΕΡΕΙΑΣ ΠΕΛΟΠΟΝΝΗΣΟΥ

Έχοντας υπόψη:

1. Τις διατάξεις των άρθρων 5, 6 και 8 του ν. 3200/1955 «Περί Διοικητικής Αποκέντρωσης».

2. Τις διατάξεις του ν. 2853/16.7.1922 «Περί υδραυλικών εν γένει έργων και αστυνομεύσεως των Δημοσίων Υδάτων», όπως αυτές τροποποιήθηκαν με ης αντίστοιχες του ν.δ. 10/29.12.1923 και κωδικοποιήθηκαν από τις διατάξεις του π.δ. 18/21.3.1924.

3. Τα οριζόμενα στο άρθρο 6 της υπ' αριθμ. 3046/304/3.2.1989 απόφασης του Αναπληρωτή Υπουργού Περιβάλλοντος Χωροταξίας και Δημοσίων Έργων: «Κτιριοδομικός Κανονισμός» και ειδικότερα τις διατάξεις του άρθρου 6 αυτού σχετικά με τη δόμηση κοντά σε ρέματα, όπως ισχύει σήμερα.

4. Τις διατάξεις του άρθρου 5 του ν. 3010/25.4.2002 (Α΄ 91) «Εναρμόνιση του ν. 1650/1986 με τις οδηγίες 97/11 ΕΕ και 96/61 ΕΕ» και ειδικότερα τις διατάξεις του άρθρου 5 αυτού «Διαδικασία Οριοθέτησης και ρυθμίσεις θεμάτων για τα υδατορέματα».

5. Τις διατάξεις του άρθρου 6 του ν. 880/1979 (ΦΕΚ 58Α) «Περί καθορισμού ανωτάτων ορίων συντελεστού δόμησης κλπ» όπως συμπληρώθηκε από τις διατάξεις της πργρ. 1γ του άρθρου 6 του ν. 2052/1992.

6. Τις διατάξεις του ν. 2503/1997 (ΦΕΚ 107Α/30.5.1997) «Διοίκηση, Οργάνωση, Στελεχωση της Περιφέρειας, Ρυθμίσεις θεμάτων για την Τοπική Αυτοδιοίκηση και άλλες διατάξεις».

7. Τις οικίες διατάξεις του ν. 2508/1997 (ΦΕΚ 124Α/13.6.1997) «Βιώσιμη Οικιστική Ανάπτυξη των πόλεων και οικισμών της χώρας και άλλες διατάξεις».

8. Τις οικίες διατάξεις του ν. 2690/1999 (ΦΕΚ 45Α/1999) «Κύρωση Κώδικα Διοικητικής Διαδικασίας και άλλες διατάξεις».

9. Τα οριζόμενα στην υπ' αριθμ. 19664/20.12.2001 απόφαση του Γενικού Γραμματέα Περιφέρειας Πελοποννήσου.

10. Τα οριζόμενα στην υπ' αριθμ. 1592/14.2.2002 απόφαση του Γενικού Γραμματέα Περιφέρειας Πελοποννήσου.

11. Το από Μαΐου 2007 τοπογραφικό και υψομετρικό διάγραμμα κλίμακας 1:300 καθορισμού των οριογραμμών του υδατορέματος στη θέση «ΠΙΤΤΕΣ» νότια της ιδιοκτησίας των Μανουέλ Άλβες και Μαρίας Πεχλιβάνη στο Δ.Δ. Εξαμιλίων του Δήμου Κορίνθου του Νομού Κορινθίας, όπως συντάχθηκε από τον Πλατάκο Αθανάσιο Αγρονόμο-Τοπογράφο Μηχανικό, ελέγχθηκε και θεωρήθηκε στις 25.10.2007 από τη Δ/νση Τεχνικών Υπηρεσιών της Νομαρχιακής Αυτοδιοίκησης Κορινθίας.


12. Την υπ' αριθμ. 5563/25.10.2007 απόφαση της Δ/νσης Τεχνικών Υπηρεσιών της Νομαρχιακής Αυτοδιοίκησης Κορινθίας με την οποία καθορίζονται οι οριογραμμές του υδατορέματος στη θέση «ΠΙΤΤΕΣ» νότια της ιδιοκτησίας των Μανουέλ Άλβες και Μαρίας Πεχλιβάνη στο Δ.Δ. Εξαμιλίων του Δήμου Κορίνθου του Νομού Κορινθίας, σύμφωνα με το αμέσως πιο πάνω αναφερόμενο τοπογραφικό και υψομετρικό διάγραμμα, αποφασίζουμε:

Την επικύρωση των οριογραμμών του υδατορέματος στη θέση «ΠΙΤΤΕΣ» νότια της ιδιοκτησίας των Μανουέλ Άλβες και Μαρίας Πεχλιβάνη στο Δ.Δ. Εξαμιλίων του Δήμου Κορίνθου του Νομού Κορινθίας, οριζομένων με τα σημεία 1 έως 16 (αριστερά) και 14 έως 32 (δεξιά) εκατέρωθεν της ροής αυτού σύμφωνα με το από Μαΐου 2007 τοπογραφικό και υψομετρικό διάγραμμα κλίμακας 1:300, το οποίο συντάχθηκε από τον Πλατάκο Αθανάσιο Αγρονόμο-Τοπογράφο Μηχανικό, ελέγχθηκε και θεωρήθηκε στις 25.10.2007 από τη Δ/νση Τεχνικών Υπηρεσιών της Νομαρχιακής Αυτοδιοίκησης Κορινθίας και αποτελεί αναπόσπαστο μέρος της παρούσας.

Η απόφαση αυτή μαζί με τα συνημμένα Τοπογραφικά και Υψομετρικά διαγράμματα καθορισμού των οριογραμμών να δημοσιευθούν στην Εφημερίδα της Κυβερνήσεως.

Τρίπολη, 1 Νοεμβρίου 2007

Ο Γενικός Γραμματέας Περιφέρειας
ΝΙΚΟΣ Κ. ΑΓΓΕΛΟΠΟΥΛΟΣ

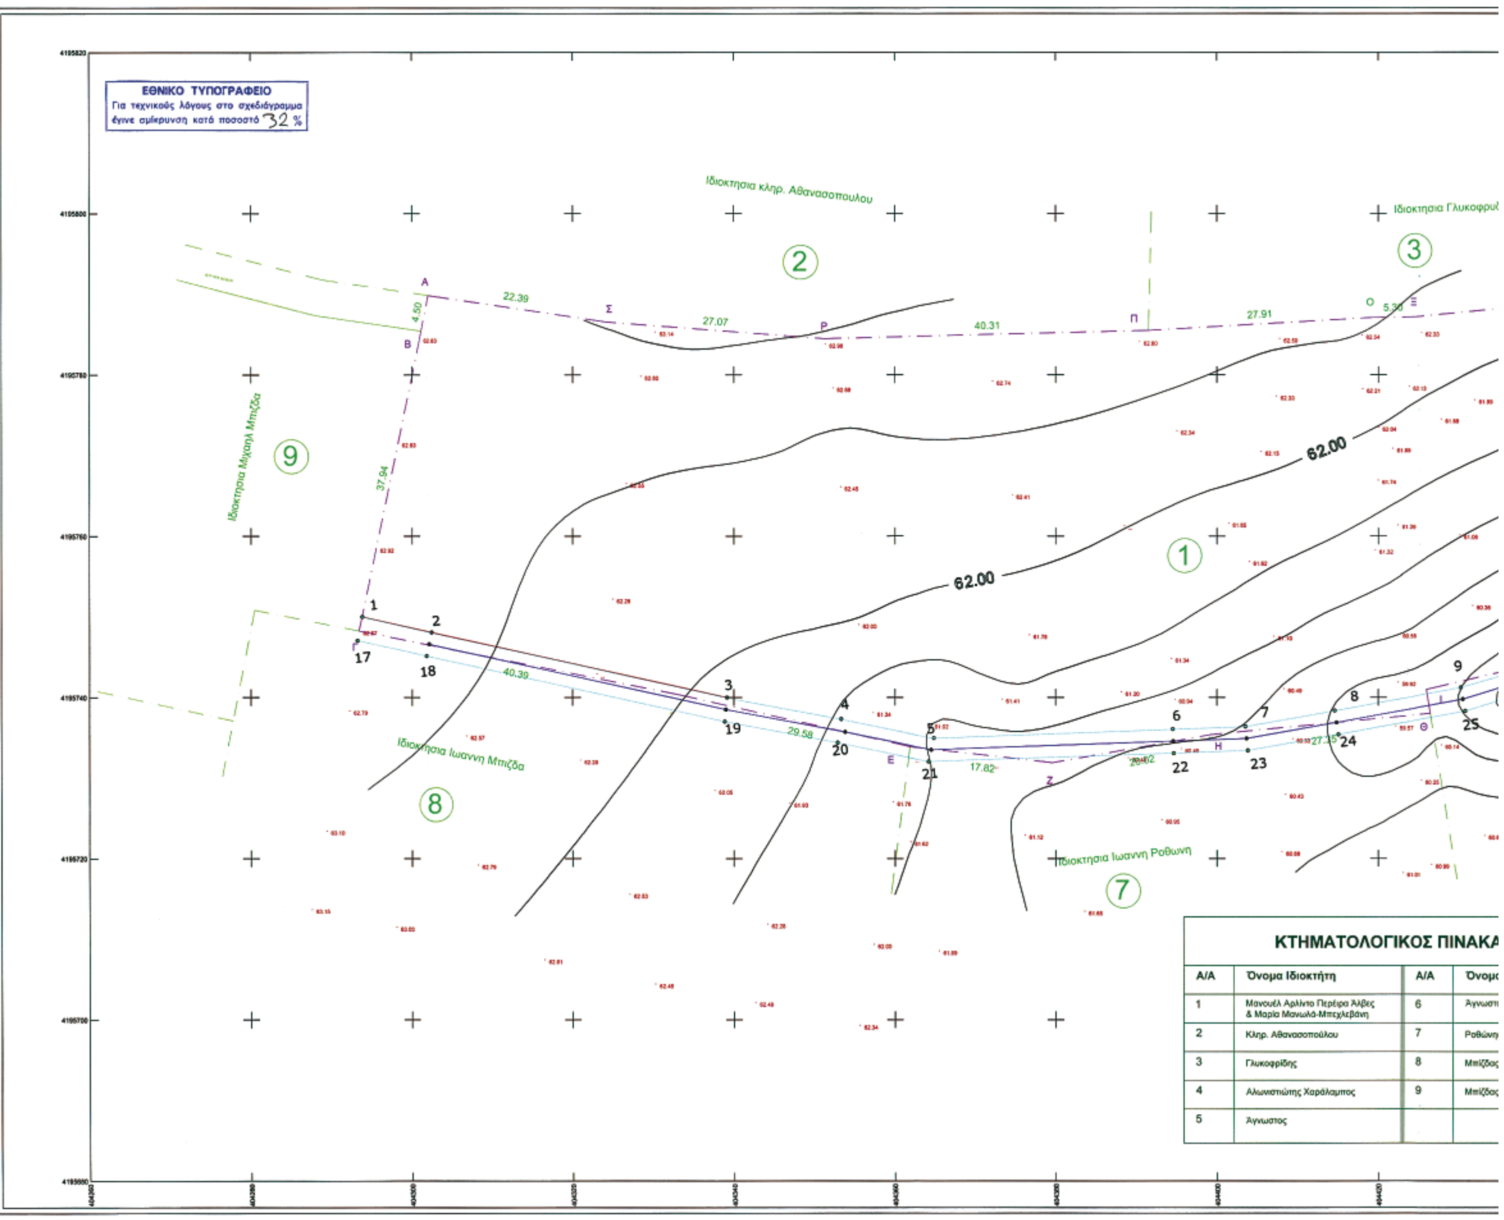
ΕΘΝΙΚΟ ΤΥΠΟΓΡΑΦΕΙΟ
Για τεχνικούς λόγους στο σχεδιάγραμμα έγινε σμίκρυνση κατά ποσοστό 32 %
Ιδιοκτησία κληρ. Αθανασοπούλου
Ιδιοκτησία Γλυκοφρύ
Ιδιοκτησία Μιχαήλ Μπίζζα
Ιδιοκτησία Ιωάννη Μπίζζα
Ιδιοκτησία Ιωάννη Ραθώνη
62.00
ΚΤΗΜΑΤΟΛΟΓΙΚΟΣ ΠΙΝΑΚΑ
Α/Α | Όνομα Ιδιοκτήτη | Α/Α | Όνομ
1 | Μανουέλ Αρλίντο Περέιρα Άλβες & Μαρία Μανωλά-Μπεχλεβάνη | 6 | Άγνωστ
2 | Κληρ. Αθανασοπούλου | 7 | Ραθώνη
3 | Γλυκοφρίδης | 8 | Μπίζζας
4 | Αλωνιστιώτης Χαράλαμπος | 9 | Μπίζζας
5 | Άγνωστος

ΣΥΝΤΕΤΑΓΜΕΝΕΣ ΟΡΙΟΘΕΤΗΣΗΣ

Α/Α	Τετμημένη	Τεταγμένη	Α/Α	Τετμημένη	Τεταγμένη
1	404293.755	4195749.966	17	404293.226	4195747.062
2	404302.457	4195748.033	18	404301.857	4195745.155
3	404339.093	4195739.942	19	404338.862	4195737.006
4	404353.228	4195737.272	20	404352.829	4195734.375
5	404364.860	4195734.908	21	404364.215	4195732.040
6	404394.445	4195736.020	22	404394.596	4195733.073
7	404403.465	4195736.339	23	404403.829	4195733.407
8	404414.507	4195738.314	24	404415.024	4195735.403
9	404430.328	4195741.213	25	404430.974	4195738.310
10	404457.735	4195749.224	26	404458.115	4195746.867
11	404464.602	4195750.832	27	404465.112	4195748.315
12	404480.584	4195754.304	28	404481.270	4195751.621
13	404486.924	4195755.363	29	404486.980	4195751.388
14	404495.022	4195756.877	30	404495.073	4195754.048
15	404510.613	4195756.922	31	404511.217	4195754.025
16	404531.102	4195765.092	32	404532.257	4195762.356

Καμάρα πλάτους 1.00μ ύψους: 1.20μ

Ιδιοκτησία Χαραλάμπου Αλωνιστιώτη

Ιδιοκτησία αγνώστου

ΑΠΟΣΠΑΣΜΑ ΧΑΡΤΟΥ Γ.Υ.Σ. 1:5000

ΟΣ ΠΙΝΑΚΑΣ

Α/Α	Όνομα Ιδιοκτήτη
6	Αγνωστος
7	Ροθώνης Ιωάννης
8	Μπίζδος Ιωάννης
9	Μπίζδος Μιχαήλ

ΜΕΛΕΤΗ ΟΡΙΟΓΡΑΜΜΩΝ ΥΔΑΤΟΡΕΜΑΤΟΣ ΣΤΗ ΘΕΣΗ 'ΠΙΤΤΕΣ' ΣΤΟ Δ.Δ ΕΞΑΜΙΛΙΩΝ ΤΟΥ ΔΗΜΟΥ ΚΟΡΙΝΘΟΥ

ΔΗΜΟΣ ΚΟΡΙΝΘΟΥ

ΜΕΛΕΤΗΤΗΣ ΠΛΑΤΑΚΟΣ ΑΘΑΝΑΣΙΟΣ ΤΟΠ.ΜΗΧΑΝΙΚΟΣ

ΕΡΓΟΔΟΤΗΣ
ΜΑΝΟΥΕΛ ΑΡΑΙΝΤΟ ΠΕΡΕΙΡΑ ΑΛΒΕΣ & ΜΑΡΙΑ ΜΑΝΩΛΑ-ΜΠΕΧΛΕΒΑΝΗ

ΑΘΑΝΑΣΙΟΣ ΑΝΤΩΝ. ΠΛΑΤΑΚΟΣ
ΑΓΡΟΝΟΜΟΣ - ΤΟΠΟΓΡΑΦΟΣ ΜΗΧΑΝΙΚΟΣ

ΠΡΟΤΑΣΗ ΟΡΙΟΘΕΤΗΣΗΣ

1	ΟΡΙΟΓΡΑΜΜΕΣ - ΓΡΑΜΜΕΣ ΠΛΗΜΜΥΡΑΣ
ΚΛΙΜΑΚΑ	1 : 300
ΜΑΪΟΣ 2007	ΝΟΜΟΣ ΚΟΡΙΝΘΙΑΣ



ΑΠΟ ΤΟ ΕΘΝΙΚΟ ΤΥΠΟΓΡΑΦΕΙΟ
ΚΑΠΟΔΙΣΤΡΙΟΥ 34 * ΑΘΗΝΑ 104 32 * ΤΗΛ. 210 52 79 000 * FAX 210 52 21 004
ΗΛΕΚΤΡΟΝΙΚΗ ΔΙΕΥΘΥΝΣΗ: http://www.et.gr – e-mail: webmaster.et@et.gr